Plan sieci elektroenergetycznej WN, SN i nN w gminie Zbrosławice
Skala: 1:50000
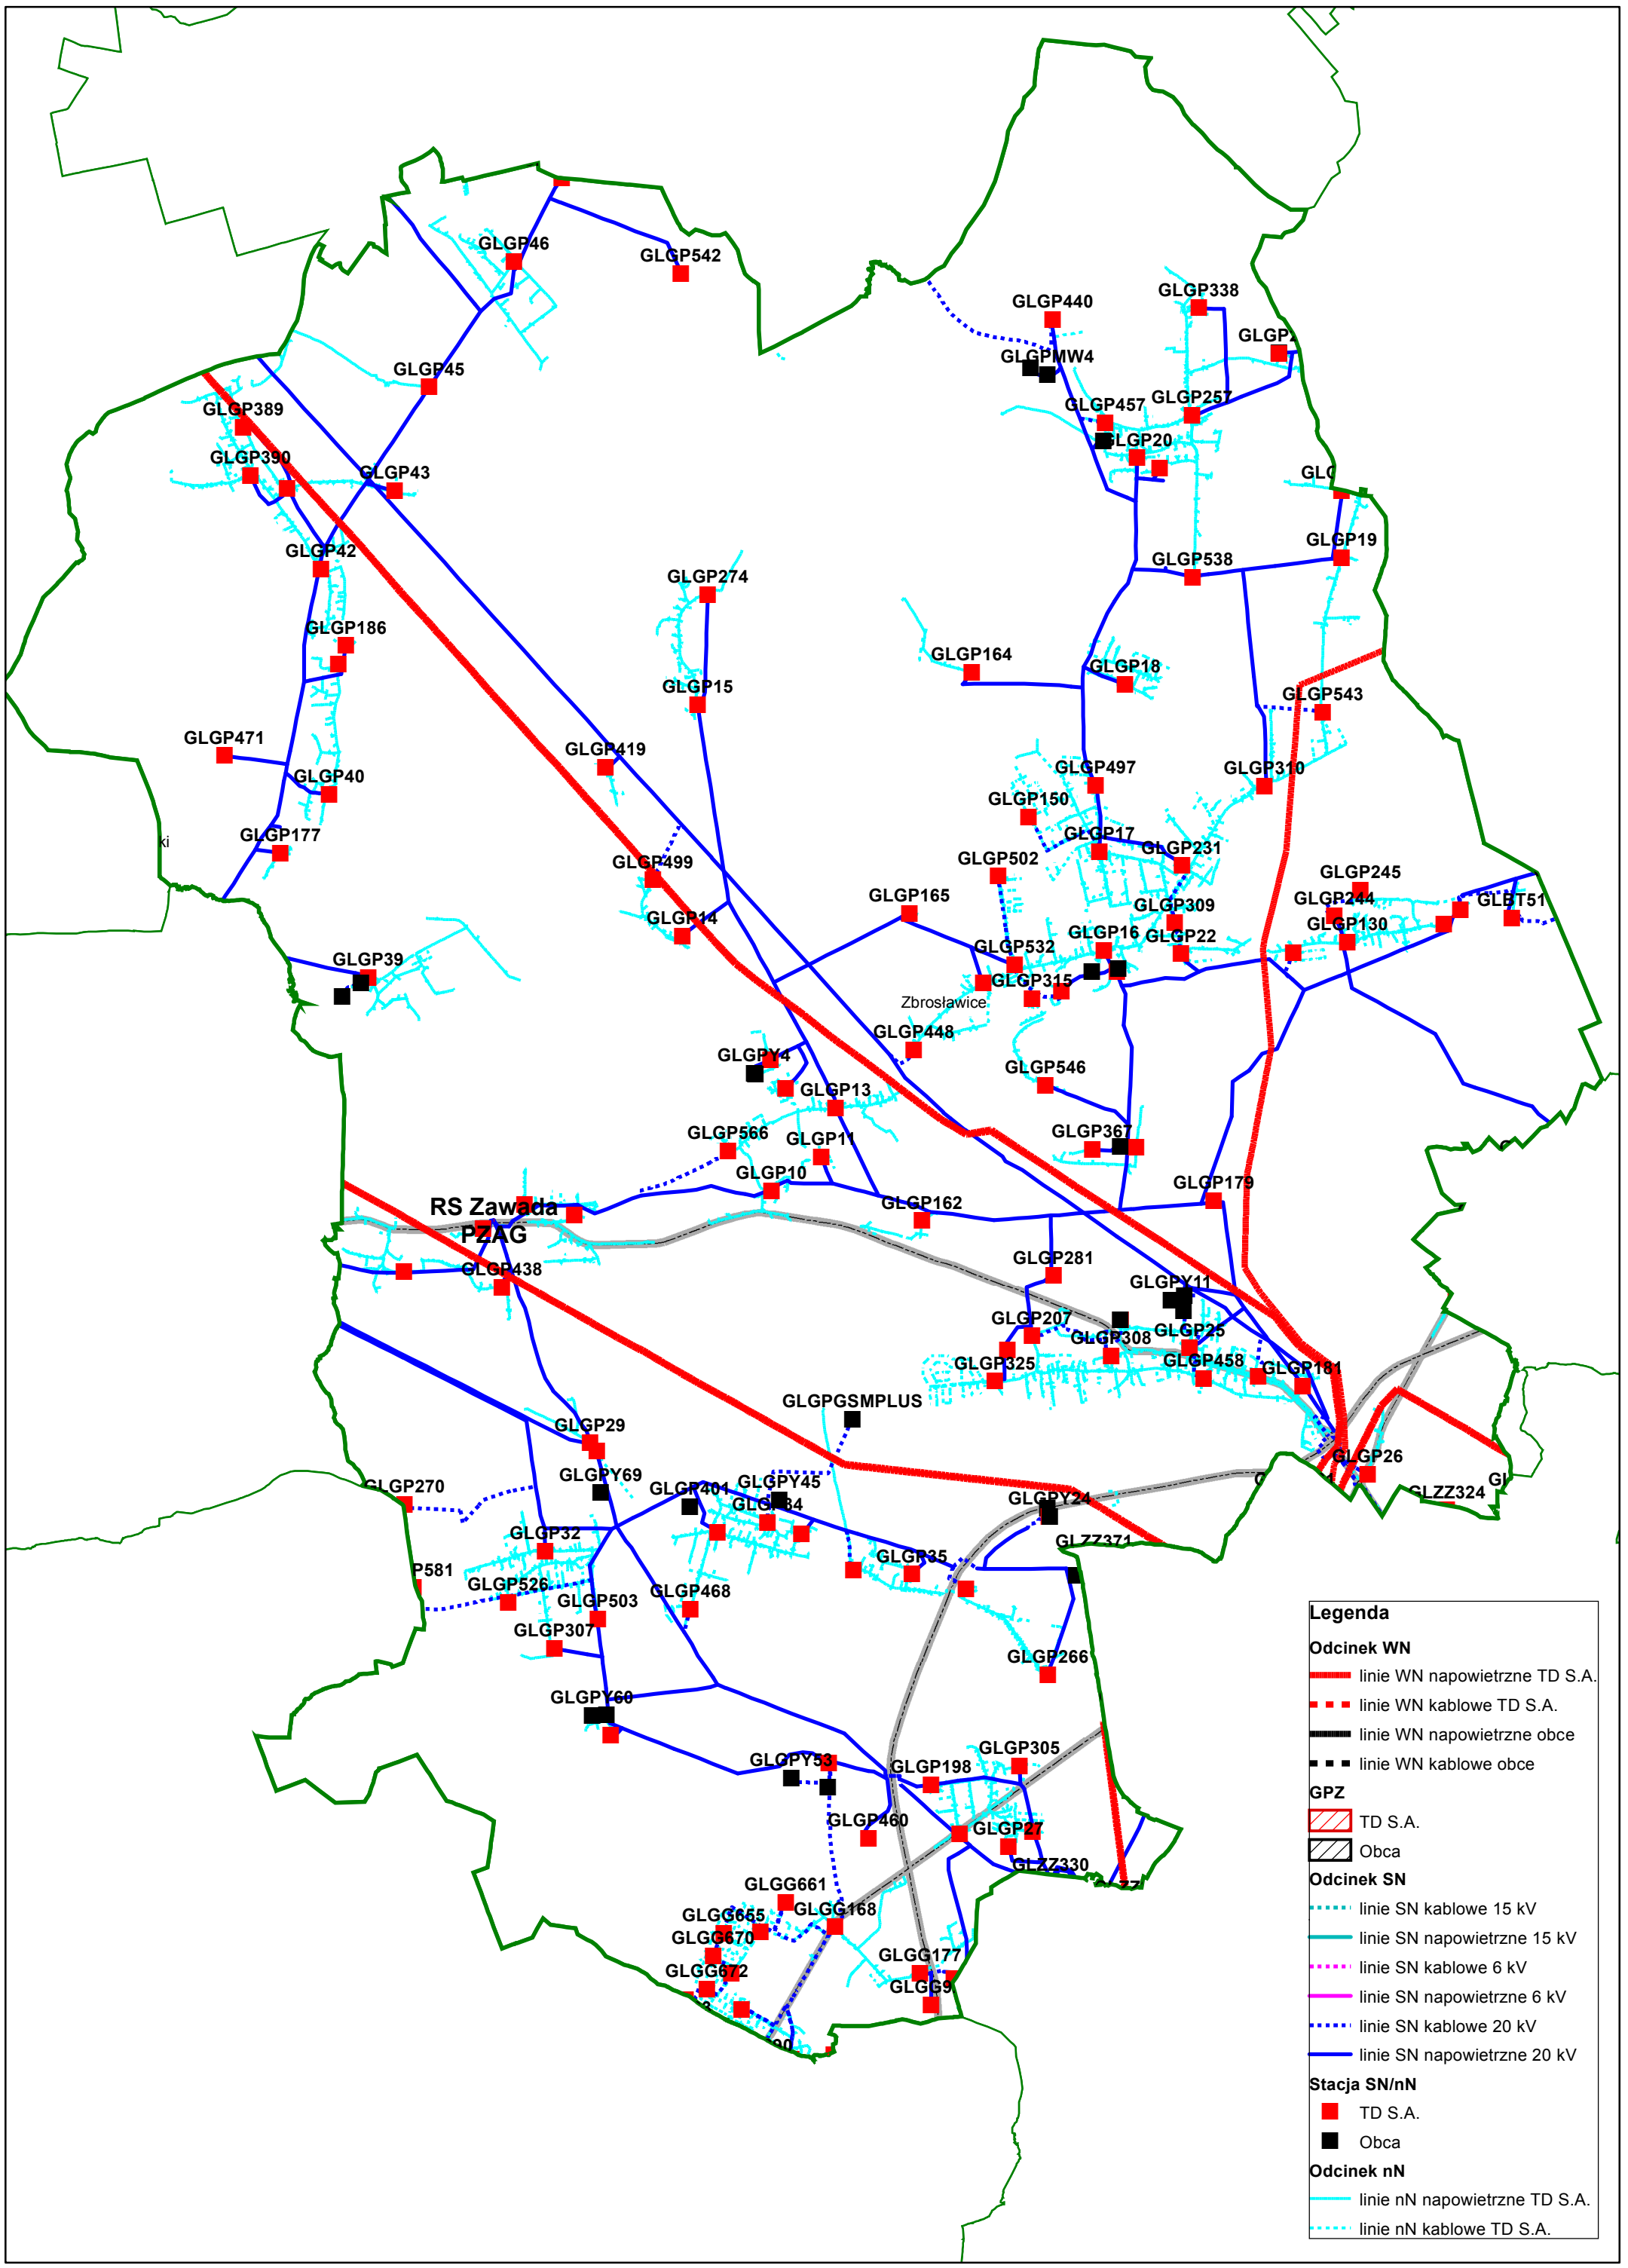
Załącznik nr 1